


# ESTRADA CARROÇAVEL

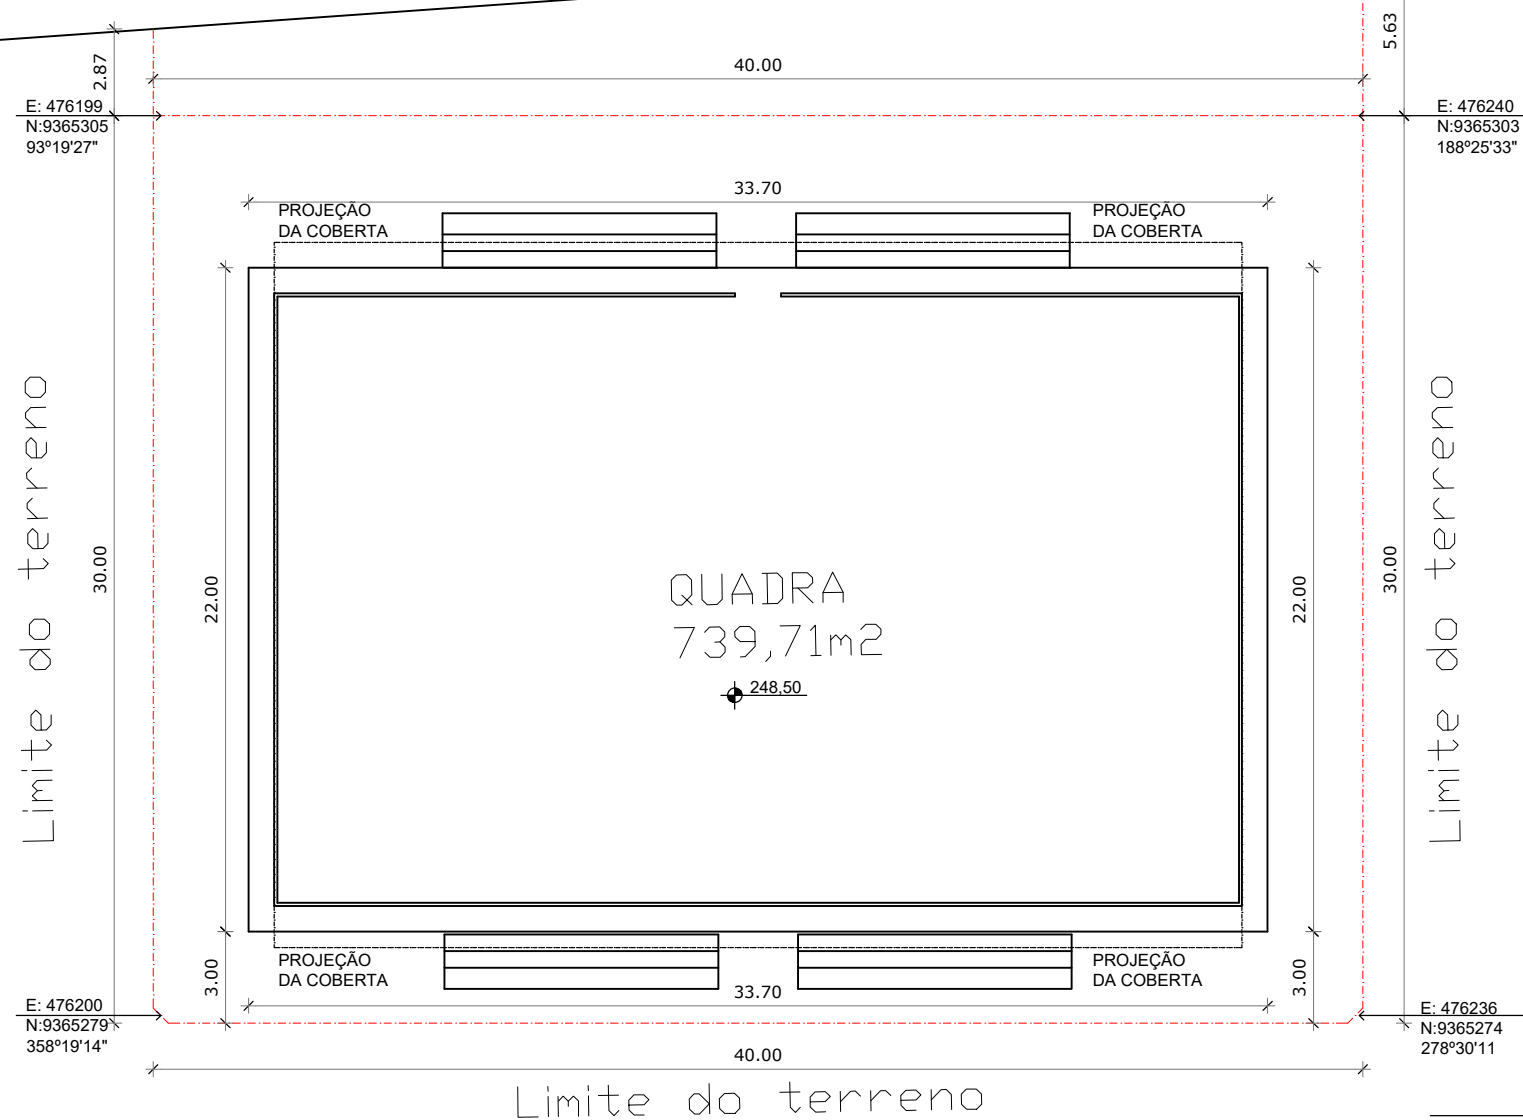

Limite do terreno


Limite do terreno

Limite do terreno

QUADRA  
739,71m<sup>2</sup>

248.50

*Cláudio José Barros*  
 JOTI BARROS PROJETO  
 Cláudio José Queiroz Barros  
 Eng<sup>o</sup> Civil - CREA 13419D-CE

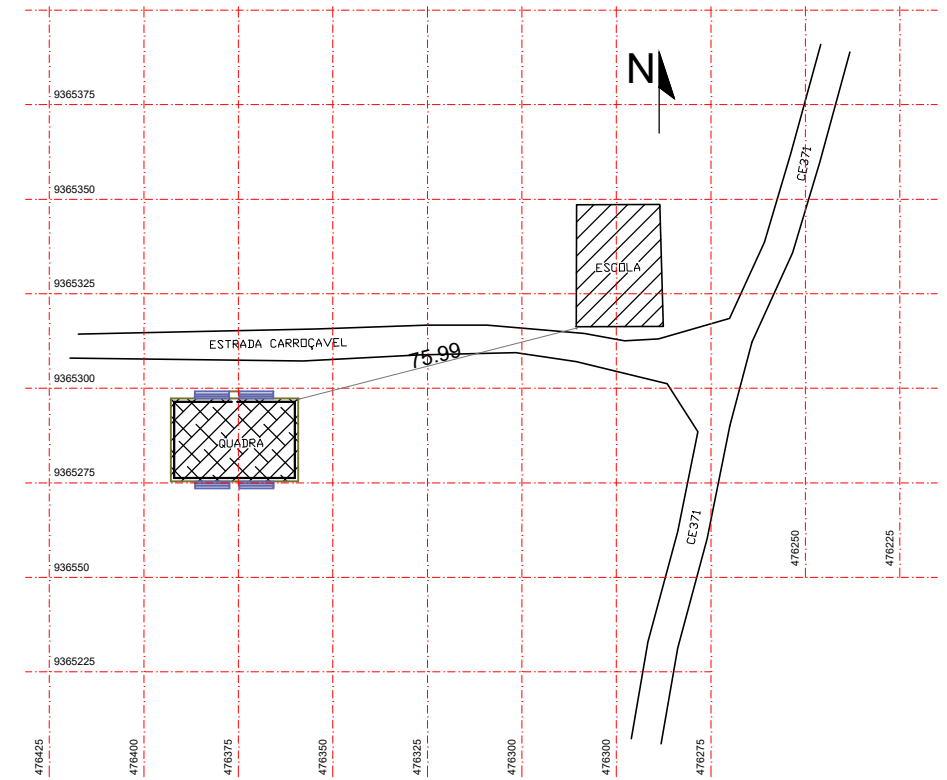

ÁREA DO TERRENO  
 30,00X40,00 M = 1200,00 m<sup>2</sup>

AUTOR DO PROJETO:

TÉCNICO RESPONSÁVEL:

PROJETO: **CONSTRUÇÃO DE COBERTURA METÁLICA**

AUTOR:

CREA N<sup>o</sup>:

PROPRIETÁRIO

**Prefeitura Municipal de Milhã**

LOCAL:

**Sítio Baixa Verde**

CONTEÚDO:

**Planta de SITUAÇÃO**

ESCALA:

**1:250**

ÁREA TOTAL:

**1200,00 m<sup>2</sup>**

PRANCHA:

**02/04**

DATA:

**28/03/2022**

ÁREA CONSTRUÍDA:

**739,71 m<sup>2</sup>**