


Claudio Jose Barros
 JOT BARRROS PROJETO
 Cláudio José Queiroz Barros
 Engº Civil - CREA 134190-CE

QUADRO DE ÁREAS

DIMENSÃO DO TERRENO	400X325 Metros
ÁREA TOTAL DO TERRENO	130.000,00 m ²
PERIMETRO	1.450,00 metros

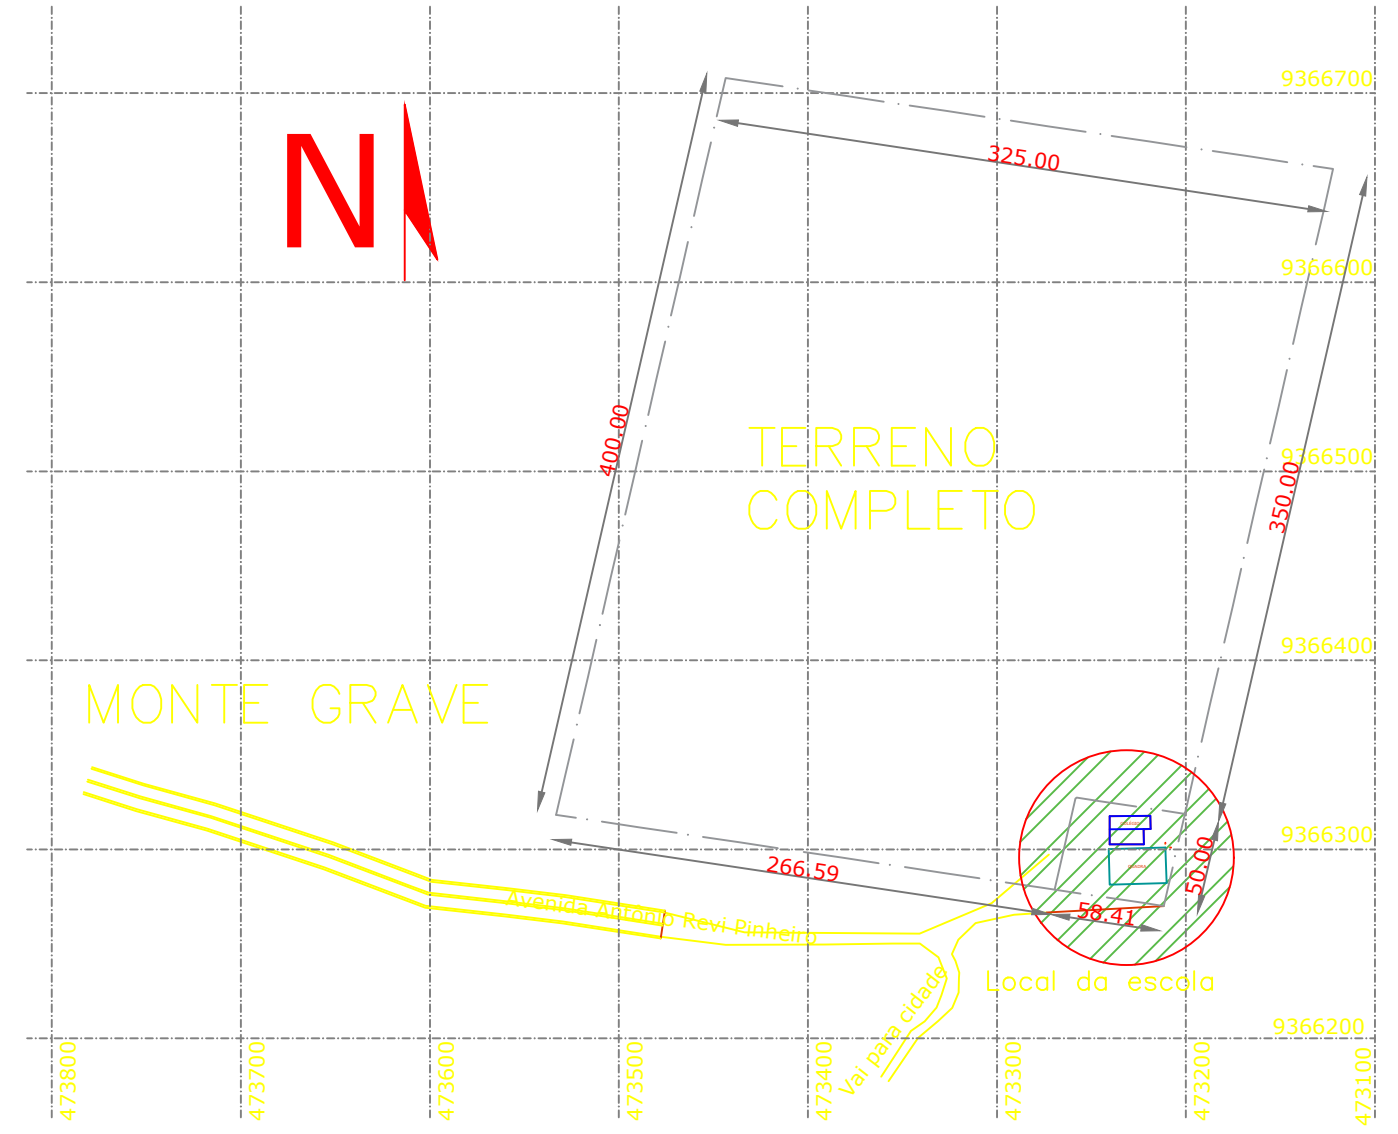

AUTOR DO PROJETO:

TÉCNICO RESPONSÁVEL:

PROJETO: COBERTURA DE UMA QUADRA ESCOLAR	
AUTOR: Claudio Jose Queiroz Barros	CREA N°: 060433694-2
PROPRIETÁRIO: Prefeitura Municipal de Milhã	
LOCAL: Monte Grave	
CONTEÚDO: Planta de Situação	

ESCALA: 1:250	ÁREA TOTAL: 622,15 m ²	PRANCHA: 02/04
DATA: 10/02/2022	ÁREA CONSTRUÍDA: 622,15 m ²	